

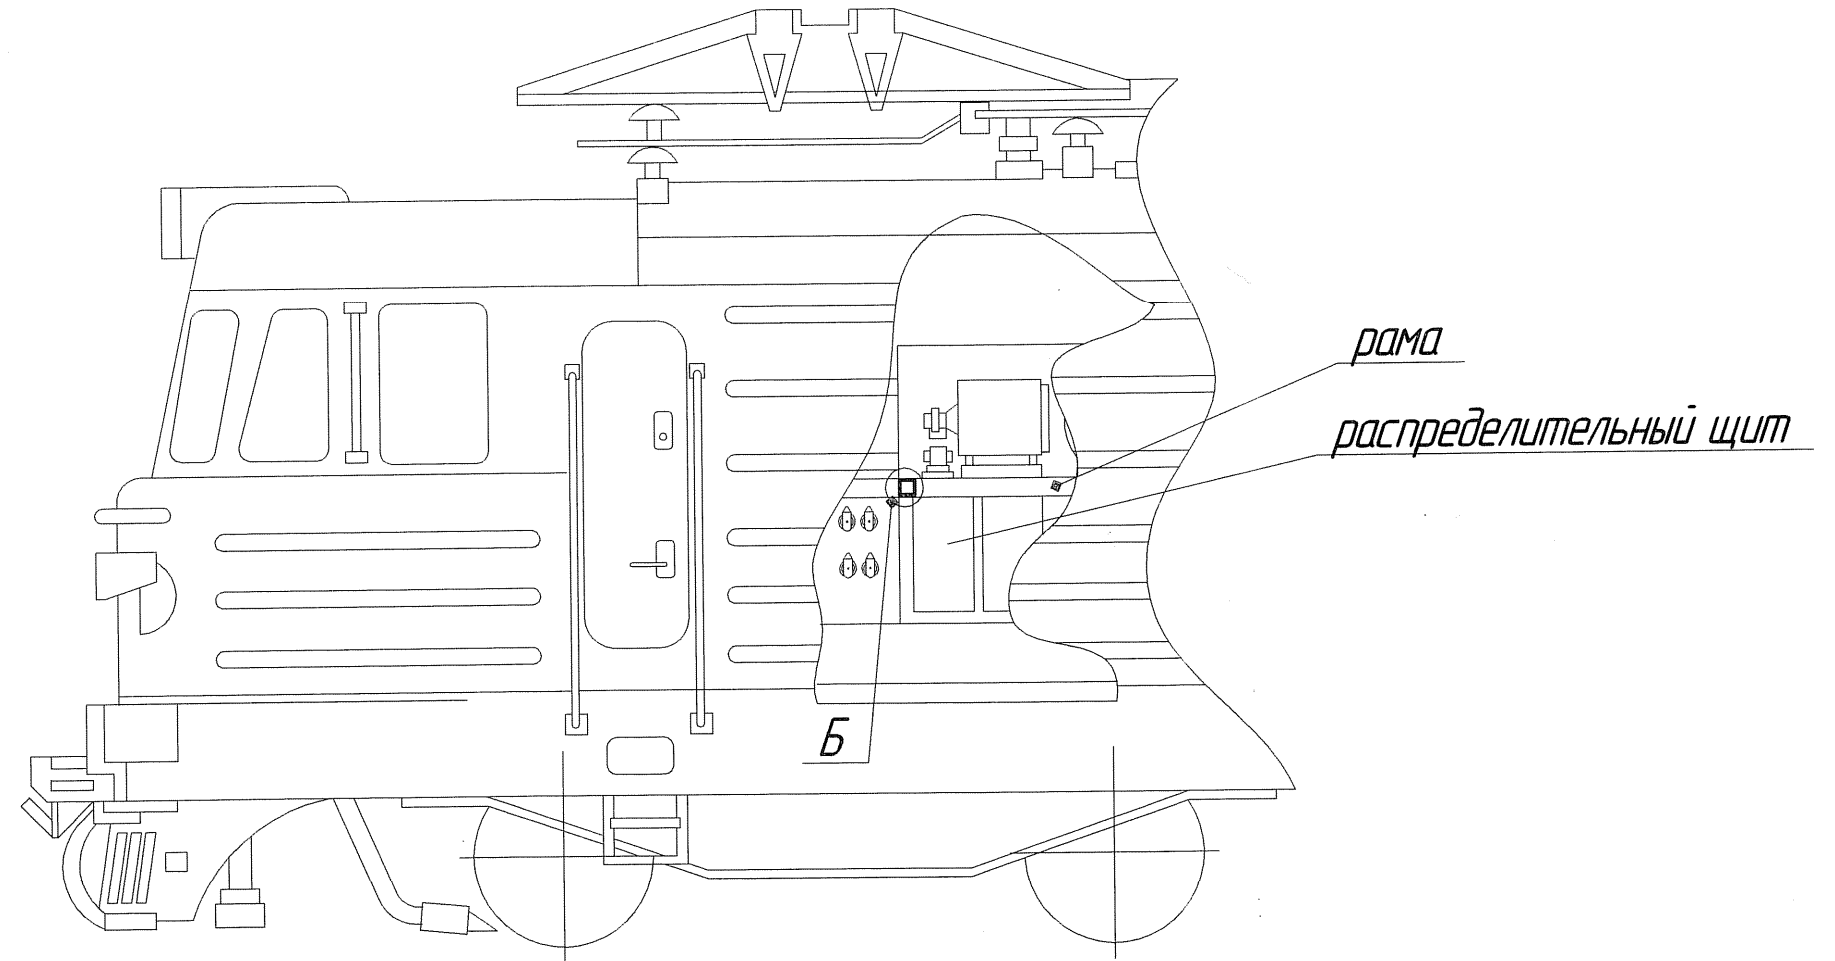
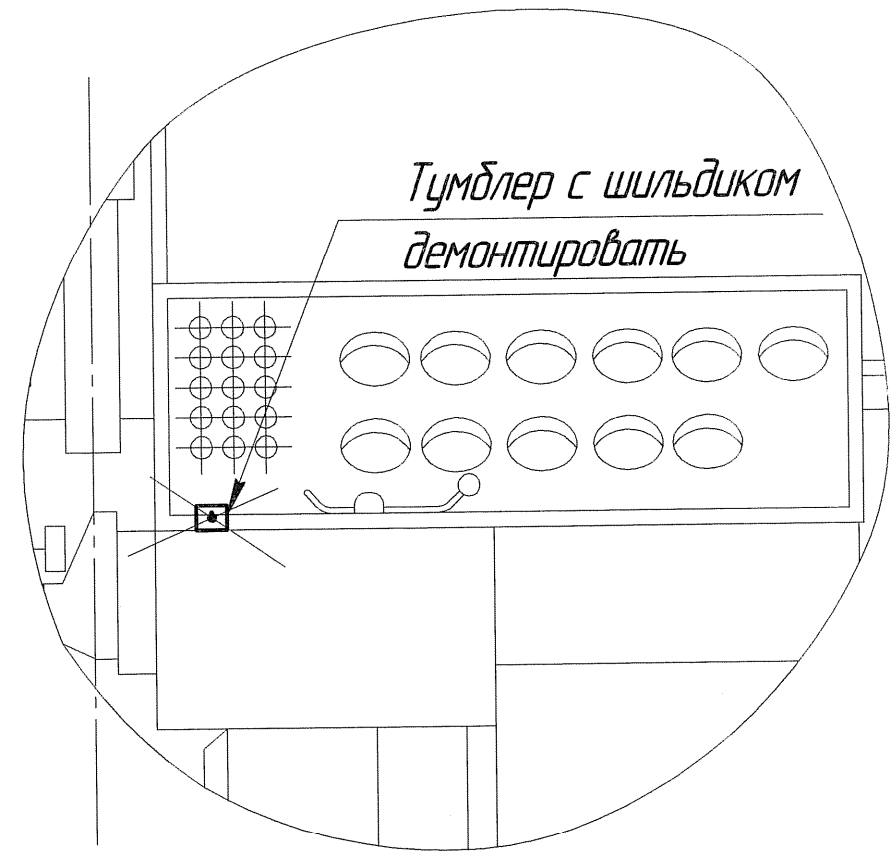


A ∅ 90°

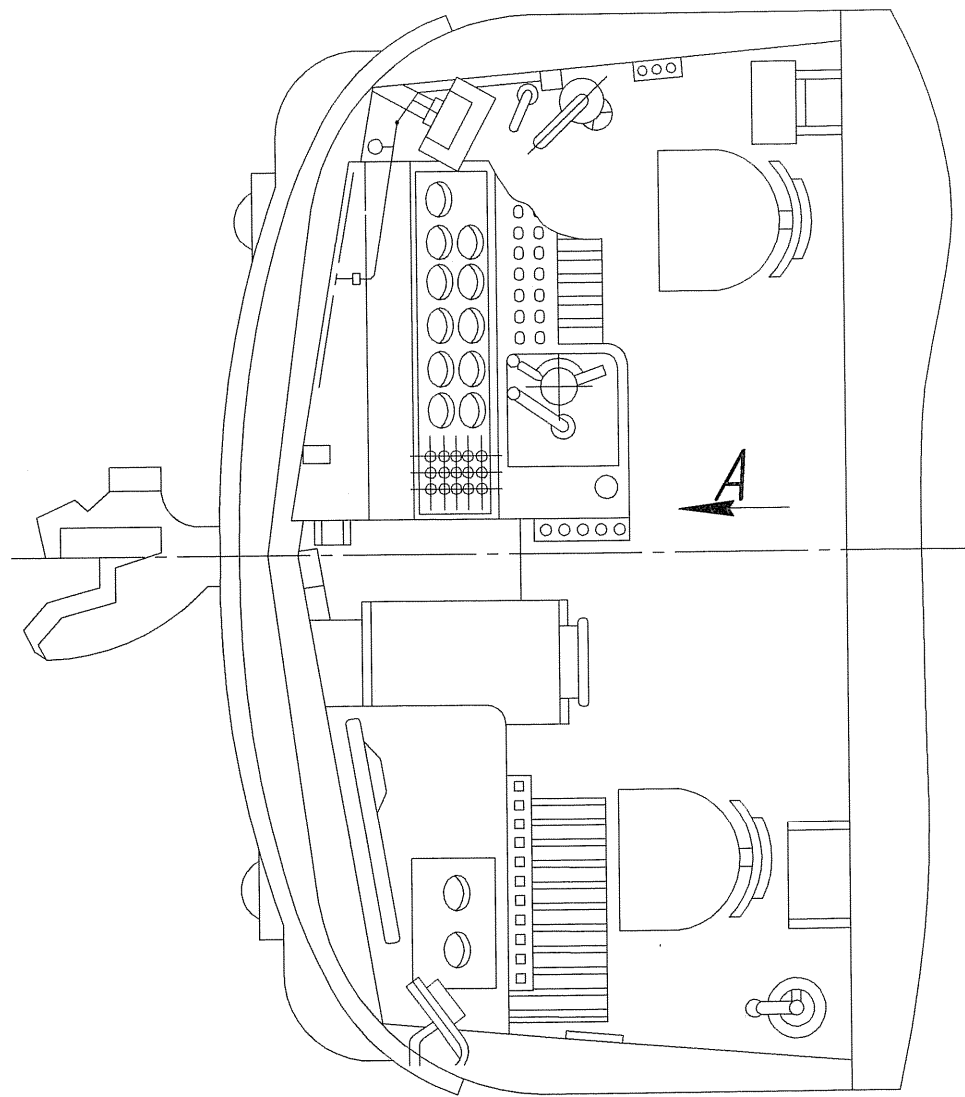

Б (1:1)

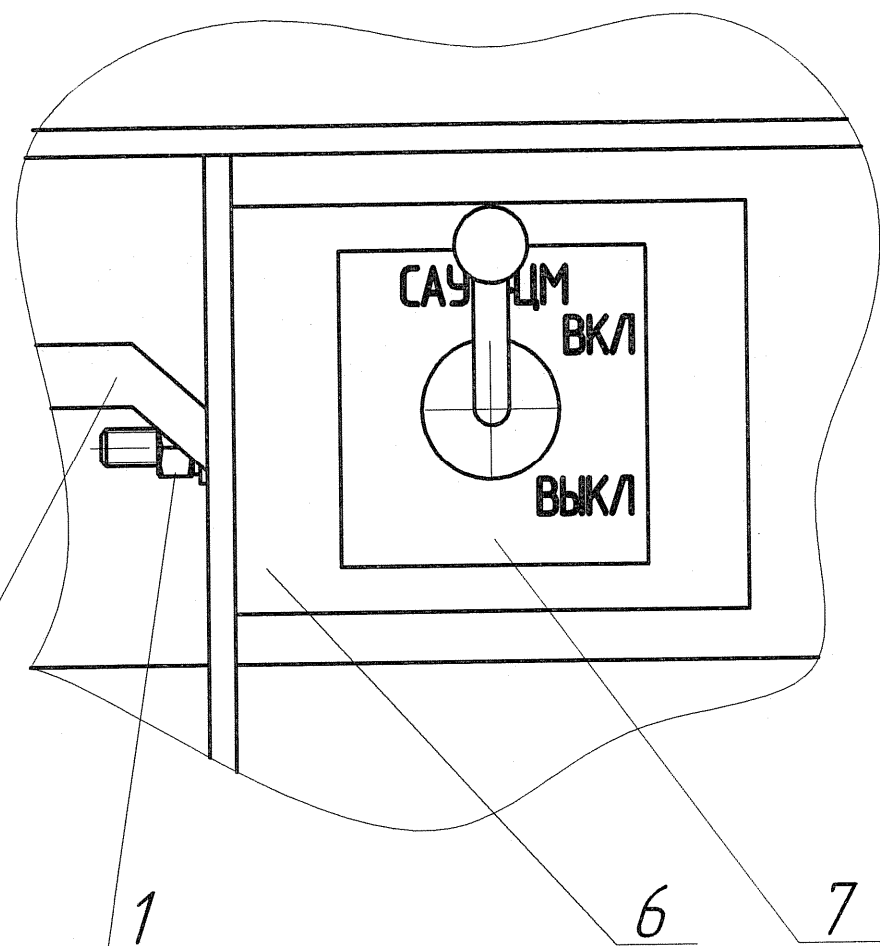

1 Данный чертеж предусматривает перенос тумблера включения общего питания аппаратуры САУ-ЦМ/485, установленного по проекту 100В.86.00.00 "Оборудование аппаратурой САУ-ЦМ/485".
 2 Установить кронштейн с тумблером включения общего питания аппаратуры САУ-ЦМ/485 на место крепления заградительного прута, предварительно открутив болты крепления прута.

114В.24.7.30.00 СБ						Лит.	Масса	Масштаб
1	Зам	1168.556	Кис	28.12.16	Установка тумблера включения аппаратуры САУ-ЦМ/485 Сборочный чертеж	0	-	1:10
Изм.	Лист	№ докум.	Подп.	Дата		Лист	Листов	1
Разраб.	Киселев		Кис	28.12.16				
Проб.	Якимов		Як	28.12.16				
Т.контр.	Вепров		В	28.12.16				
Н.контр.	Капустина		К	28.12.16				
Утв.	Гурин		Г	28.12.16				

Лист	№	114В.24.7.30.00
Склад	№	

№	№ подл.	16.03.009
Подп.	и дата	28.12.16
Взам.	инж. №	114В.24.7.30.00
Подп.	и дата	28.12.16
№	№	114В.24.7.30.00
Подп.	и дата	28.12.16